

ΕΦΗΜΕΡΙΣ ΤΗΣ ΚΥΒΕΡΝΗΣΕΩΣ
ΤΗΣ ΕΛΛΗΝΙΚΗΣ ΔΗΜΟΚΡΑΤΙΑΣ

ΑΘΗΝΑ 21 ΣΕΠΤΕΜΒΡΙΟΥ 1992	ΤΕΥΧΟΣ ΤΕΤΑΡΤΟ	ΑΡΙΘΜΟΣ ΦΥΛΛΟΥ 941

ΠΕΡΙΕΧΟΜΕΝΑ

ΑΝΑΔΑΣΩΣΕΙΣ
ΑΠΟΦΑΣΕΙΣ

Αριθ. 926 (1)

Κήρυξη ως αναδασωτέας εκτάσεως 253 τ.μ. στη θέση «Ζαβερδέλλα» του Δήμου Φυλής του Νομού Αττικής.

Ο ΝΟΜΑΡΧΗΣ ΑΝΑΤ. ΑΤΤΙΚΗΣ

Έχοντας υπόψη:

1) Τις διατάξεις του Ν. 3200/55 περί διοικητικής αποκέντρωσης όπως τροποποιήθηκε και συμπληρώθηκε μεταγενέστερα με το Ν.Δ. 532/70.

2) Τις διατάξεις του Ν.Δ. 1147/1972 «περί Διοικήσεως μείζοντος Πρωτευούσης» σε συνδυασμό με τις όμοιες του 711/72 Β.Δ.

3) Τις διατάξεις της παρ. 3 του άρθρου 117 του Συντάγματος.

4) Τις διατάξεις του Ν. 998/79 «περί προστασίας των Δασών και των Δασικών εν γένει εκτάσεων της Χώρας» και ειδικότερα:

α) Του άρθρου 41 παρ. 1.

β) Του άρθρου 38 παρ. 1.

5) Τις διαταγές του Υπουργείου Γεωργίας:

α) 160417/1180/8.7.80 «περί οδηγιών για τις αναδασωτέες εκτάσεις.

β) 182447/3049/24.9.80.

6) Την αριθ. 769/11.3.1992 πρόταση του Δασαρχείου Πάρνηθος σχετικά με την κήρυξη ως αναδασωτέας, της αναφερομένης στο θέμα εκτάσεως, αποφασίζουμε:

Κηρύσσουμε αναδασωτέα ώστε να αποκλεισθεί η διάθεσή της για άλλο προορισμό, τη δημόσια δασική έκταση, εμβαδού διακοσίων πενήντα τριών (253) τετραγωνικών μέτρων στη θέση «Ζαβερδέλλα» περιφερείας Δήμου Φυλής, με σκοπό τη διατήρηση του χαρακτήρα της δασικής εκτάσεως της οποίας η δασική βλάστηση που αποτελείτο από σχίνα, καταστράφηκε παλαιότερα με ανέγερση αυθαιρέτου κτίσματος και με παράνομη περίφραξη – τοίχο από μπετόν αρμέ τον δε Φεβρουάριο 1991 έως Μάρτιο 1992 με παράνομη εκχέρσωση και περίφραξη από σανίδες επάνω στον υπάρχοντα τοίχο και με την εγκατάσταση ορνίθων και κουνελιών εντός του παλαιού κτίσματος, ορίζεται δε από τα στοιχεία Α-Β-Γ-Δ-Α, όπως φαίνονται στο συνημμένο διάγραμμα το οποίο αποτελεί αναπόσπαστο μέρος της αποφάσεως αυτής και έχει όρια:

Ανατολικά: Με δημοσία δασική έκταση.

Δυτικά: Με δημοσία δασική έκταση.


Βόρεια: Με δημοσία δασική έκταση.


Νότια: Με δημοσία δασική έκταση.


Η απόφαση αυτή να δημοσιευθεί στην Εφημερίδα της Κυβερνήσεως.

Αγία Παρασκευή, 30 Ιουλίου 1992

Ο Νομάρχης
ΕΥΑΓ. ΧΑΡΑΛΑΜΠΙΔΗΣ

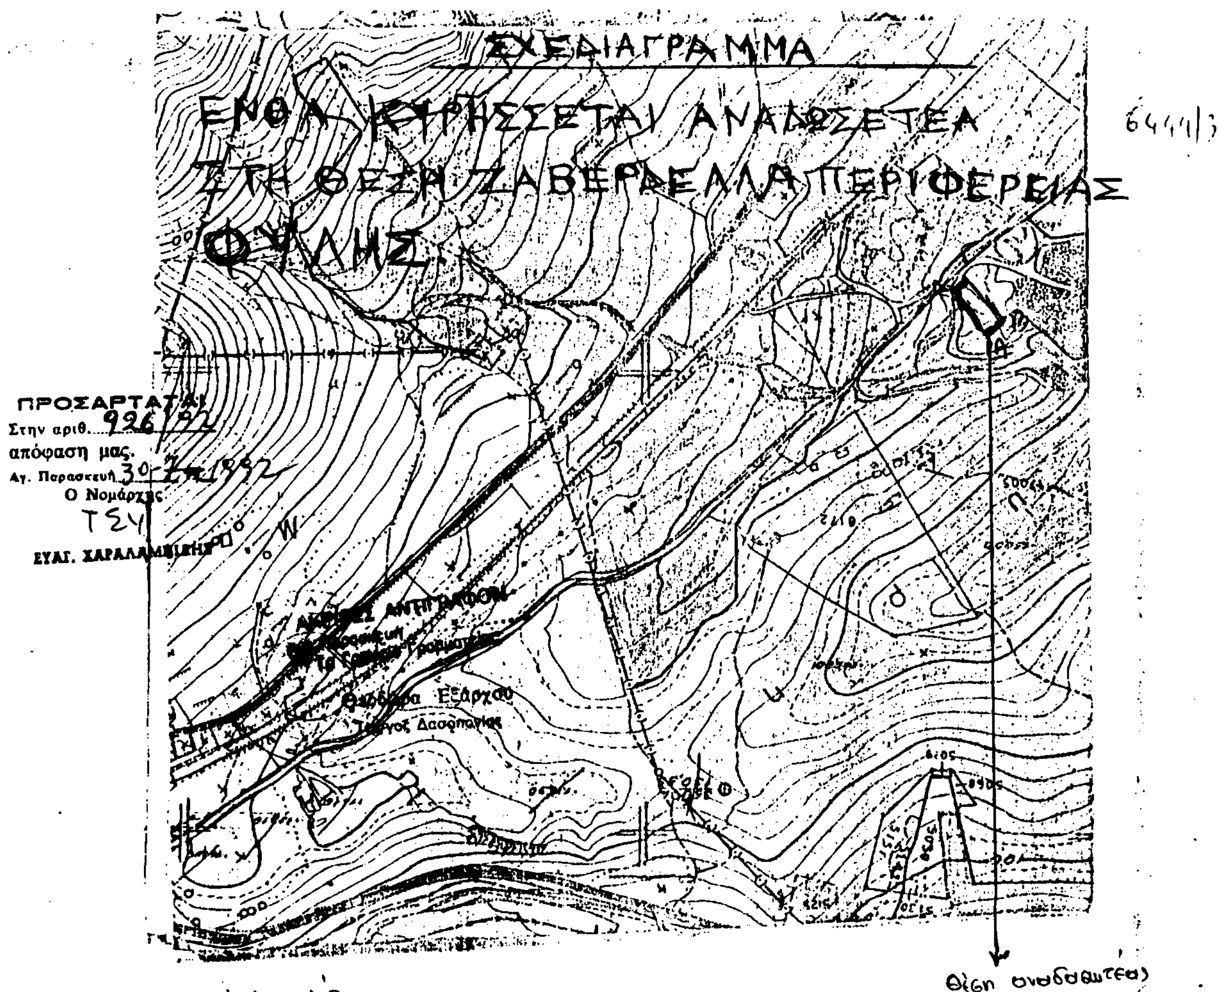

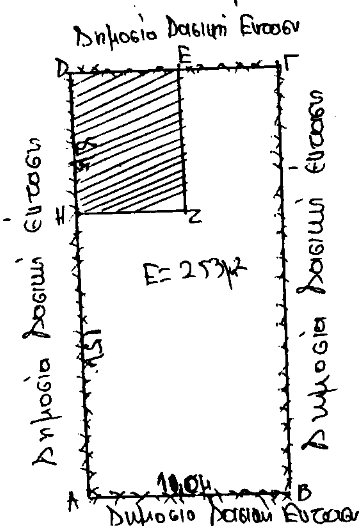

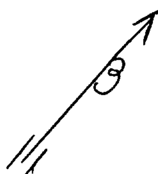

ΥΠΟΜΝΗΜΑ

1) ΑΒΓΔΑ = Η καταπατηθείσα και εκχερσωθείσα δημόσια δασική έκταση υπό κων. Φτιάκα
2) ▨ = Κτίριο που χρησιμοποιείται ως ορνιθώνας
3) Κλίμαξ Χάρτη 1:5000
4) Κλίμαξ Σχεδίου 1:250
5) Αριθμός Φύλλου Χάρτη

Αχαρνές -3-1992
Ο Συντάξας

Δημόσια οδός Ασπροπύργου - Άνω Λιοσίων → Προς Α. Λιόσια

Αχαρνές 10/3/1992
Ο Δασάρχης
ΔΗΜΗΤΡΗΣ ...ΙΝΟΚΑΣ
ΔΑΣΟΛΟΓΟΣ ΜΕ Α' ΒΑΘΜΟ

Αγ. Παρασκευή -3-1992
Ο Δ/ντής Δασών

Αγ. Παρασκευή ...3-1992
Ο Νομάρχης

Αριθ. 2287 (2)

Κήρυξη ως αναδασωτέας εκτάσεως 600 τ.μ. στη θέση «Φαράγγι – Γιαννούλα» του Δήμου Φυλής του Νομού Αττικής.

Ο ΝΟΜΑΡΧΗΣ ΑΝΑΤ. ΑΤΤΙΚΗΣ

Έχοντας υπόψη:

1) Τις διατάξεις του Ν. 3200/55 περί διοικητικής αποκέντρωσης όπως τροποποιήθηκε και συμπληρώθηκε μεταγενέστερα με το Ν.Δ. 532/70.

2) Τις διατάξεις του Ν.Δ. 1147/1972 «περί Διοικήσεως μείζοντος Πρωτευούσης» σε συνδυασμό με τις όμοιες του 711/72 Β.Δ.

3) Τις διατάξεις της παρ. 3 του άρθρου 117 του Συντάγματος.

4) τις διατάξεις του Ν. 998/79 «περί προστασίας των Δασών και των Δασικών εν γένει εκτάσεων της Χώρας» και ειδικότερα:

α) Του άρθρου 41 παρ. 1.

β) Του άρθρου 38 παρ. 1.

5) Τις διαταγές του Υπουργείου Γεωργίας:

α) 160417/1180/8.7.80 «περί οδηγιών για τις αναδασωτέες εκτάσεις.

β) 182447/3049/24.9.80.

6) Την αριθ. 2490/9.7.1992 πρόταση του Δασαρχείου Πάρνηθος σχετικά με την κήρυξη ως αναδασωτέας, της αναφερομένης στο θέμα εκτάσεως, αποφασίζουμε:

Κηρύσσουμε αναδασωτέα ώστε να αποκλεισθεί η διάθεση της για άλλο προορισμό, τη δημόσια δασική έκταση (δάσος), εμβαδού εξακοσίων (600) τετραγωνικών μέτρων που βρίσκεται στη θέση «Φαράγγι – Γιαννούλα» περιφερείας Δήμου Φυλής Ν. Αττικής, με σκοπό τη επαναδημιουργία του δάσους του οποίου η δασική βλάστηση που αποτελείτο από πεύκα και σχίνα καταστράφηκε κατά την πυρκαιά της 22ας Ιουνίου 1992.

Η ανωτέρω έκταση προσδιορίζεται από τα στοιχεία Α-Β-Γ-Δ-Α, όπως φαίνονται στο συνημμένο διάγραμμα το οποίο αποτελεί αναπόσπαστο μέρος της αποφάσεως αυτής και έχει όρια:

Ανατολικά: Γύρωθεν με δημόσιο πευκοδάσος.

Δυτικά: Γύρωθεν με δημόσιο πευκοδάσος.


Βόρεια: Γύρωθεν με δημόσιο πευκοδάσος.


Νότια: Γύρωθεν με δημόσιο πευκοδάσος.

Η απόφαση αυτή να δημοσιευθεί στην Εφημερίδα της Κυβερνήσεως.

Αγία Παρασκευή, 23 Ιουλίου 1992

Ο Νομάρχης
ΕΥΑΓ. ΧΑΡΑΛΑΜΠΙΔΗΣ

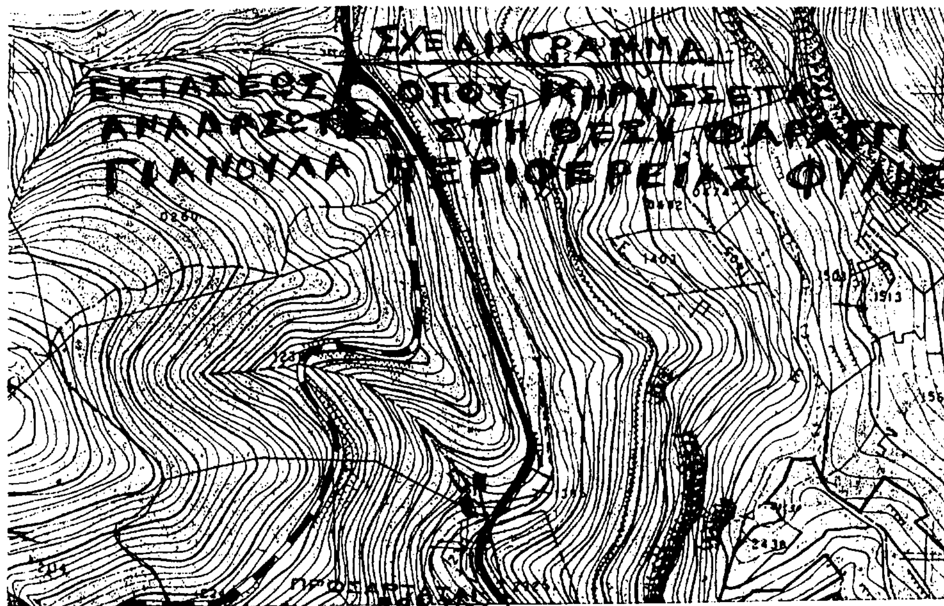

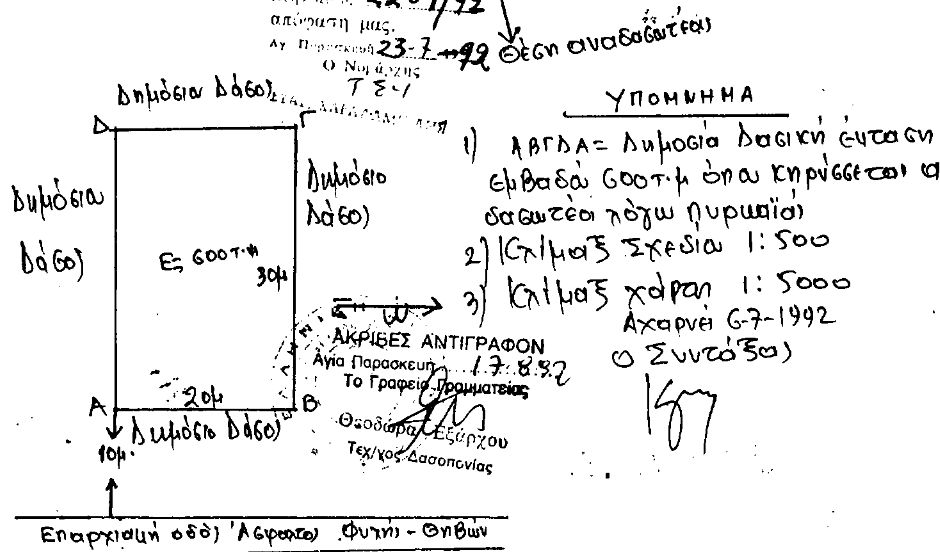

Αχάρνες ..... 1992 Αγία Παρασκευή..... 1992 Αγία Παρασκευή
Ο Δασάρχης Ο Δ/ντής Δασών Ο Νομάρχης
ΔΗΜΗΤΡΙΟΣ ...ΟΚΑΣ
Δ... ΜΕ Α' ΒΑΘΜΟ

ΠΟΛΕΟΔΟΜΙΑ

ΑΠΟΦΑΣΕΙΣ

Αριθ. ΤΠ-ΠΕ 2677 (3)

Αναγνώριση και διατήρηση της οδού Κάσσου στο Ν. Δράμας ως προϋφισταμένης του 1923 στο τμήμα ΑΒΓΔΕΖΗΘΙΚΛΑ.

Ο ΝΟΜΑΡΧΗΣ ΔΡΑΜΑΣ

Έχοντας υπόψη:

1. Τις διατάξεις του ν.δ/τος της 17.7.23 όπως μεταγενέστερα τροποποιήθηκαν και συμπληρώθηκαν και ειδικότερα τα άρθρα 3, 9, 20 και 70.

2. Τις διατάξεις του ν. 1577/85 (ΦΕΚ 210/Α) και ειδικότερα τα άρθρα 2, 8.

3. Τις διατάξεις του α.ν. 314/1968 (ΦΕΚ 47/Α), όπως τροποποιήθηκαν και συμπληρώθηκαν με το ν.δ/γμα 1018/71 και την παράγρ. 3 του άρθρου 34 του ν. 1577/85.

4. Τις διατάξεις του π.δ/τος 183/86 (ΦΕΚ 70/Α) και ειδικότερα το άρθρο 1.

5. Την υπ' αριθ. 96/92 γνωμοδότηση του Δημοτικού Συμβουλίου Δράμας.

6. Την υπ' αριθ. 59/92 γνωμοδότηση του Συμβουλίου Χωροταξίας, Οικισμού και Περιβάλλοντος Ν. Δράμας.

7. Το από 15.4.1930 Π.Δ. με το οποίο εγκρίθηκε το ρυμοτομικό σχέδιο της πόλης.

8. Συμβόλαια και πρωτόκολλα εγκατάσταση της Δ.Α.Π. που αποδυκνείουν την ύπαρξη της οδού προ του 1923.

9. Το συνημμένο τοπογραφικό διάγραμμα που συντάχθηκε από την τεχνική υπηρεσία του Δήμου Δράμας, αποφασίζουμε:

1. Αναγνωρίζουμε την οδό Κάσσου ως προϋφιστάμενη του 1923 και διατηρούμε αυτήν εντός του οικοδομικού τετραγώνου 317 στο τμήμα Α,Β,Γ,Δ,Ε,Ζ,Η,Θ,Ι,Κ,Λ,Α, όπως σημειώνεται στο συνημμένο διάγραμμα.

2. Η απόφαση αυτή μαζί με το τοπογραφικό διάγραμμα που την συνοδεύει να δημοσιευθεί στην Εφημερίδα της Κυβερνήσεως.

Δράμα, 17 Αυγούστου 1992

Ο Νομάρχης
ΣΑΒΒΑΣ ΔΑΝΙΗΛΙΔΗΣ


ΔΗΜΟΣ ΔΡΑΜΑΣ
ΤΕΧΝΙΚΗ ΥΠΗΡΕΣΙΑ

ΠΡΟΤΑΣΗ ΑΝΑΓΝΩΡΙΣΗΣ
ΤΜΗΜΑΤΟΣ ΟΔΟΥ ΚΑΣΣΟΥ
ΩΣ ΠΡΟΫΦΙΣΤΑΜΕΝΟΥ ΤΟΥ 1923

Η
ΣΥΝΤΑΚΤΡΙΑ

ΕΘΕΩΡΗΘΗ
Δράμα 14/1/1992
Ο
ΔΗΜΑΡΧΟΣ ΔΡΑΜΑΣ

ΜΑΡΓΑΡ. ΤΣΙΜΗΣ

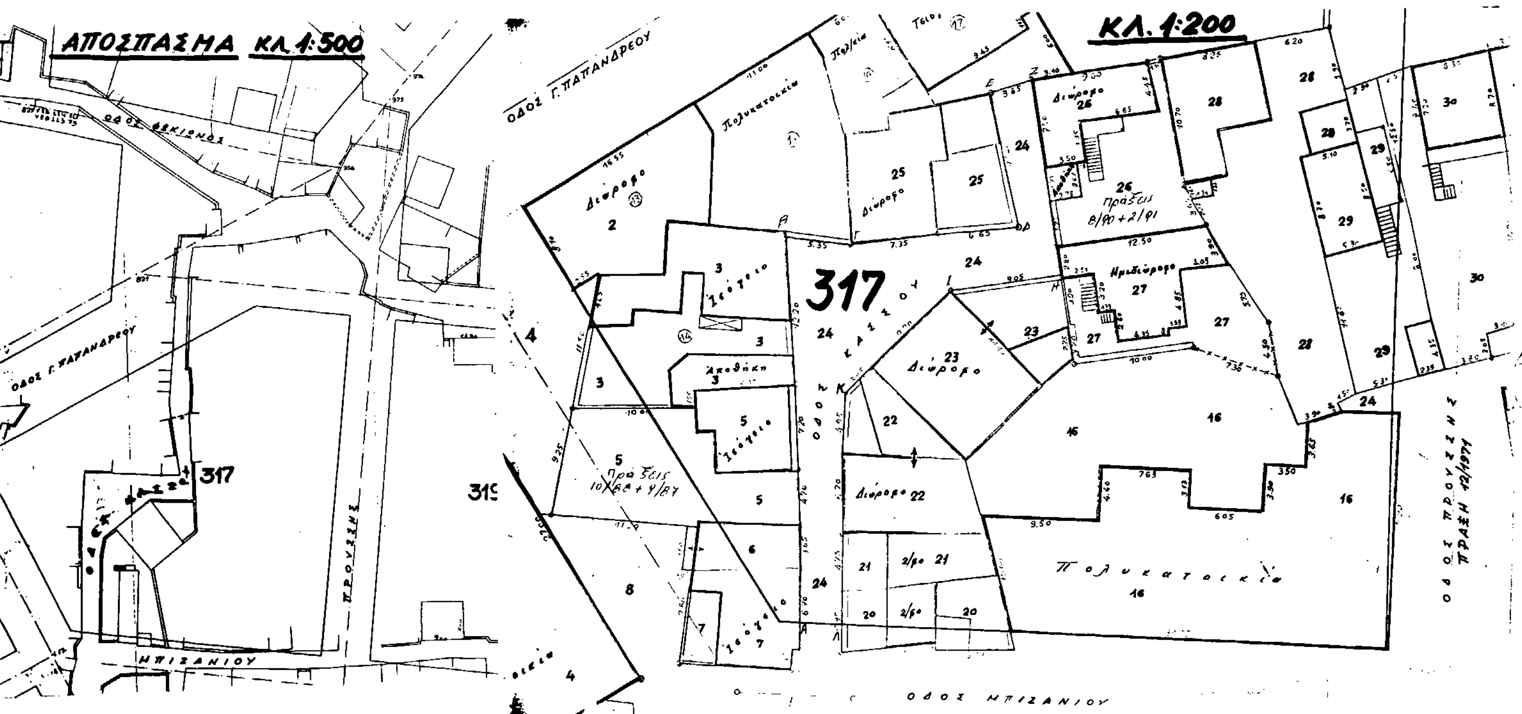

Αριθ. 9744/οικ (4)

Τροποποίηση του ρυμοτομικού σχεδίου του Συν/σμού Αντιφιλίππων Ν. Καβάλας στο Ο.Τ. 16.

Ο ΝΟΜΑΡΧΗΣ ΚΑΒΑΛΑΣ

Έχοντας υπόψη:

1. Το Ν.Δ. της 17.7.1923 «περί σχεδίων πόλεων και κωμών του Κράτους» όπως τροποποιήθηκε και συμπληρώθηκε μέχρι σήμερα.

2. Το Ν.Δ. 1018/1971 και τον Α.Ν. 314/1968 όπως τροποποιήθηκε.

3. Το από 2.4.1985 Π.Δ. (ΦΕΚ 225Δ/14.5.1985) «Μεταβίβαση αρμοδιοτήτων στους Νομάρχες για την έγκριση και τροποποίηση ρυμοτομικών σχεδίων καθώς και όρων και περιορισμών δόμησης αγροτικών οικισμών».

4. Την υπ' αριθμ. 39/1991 απόφαση του Κοινοτικού Συμβουλίου Αντιφιλίππων.

5. Την υπ' αριθμ. 19/262/18.6.1992 γνωμοδότηση του Συμβουλίου Χ.Ο.Π. Ν. Καβάλας, αποφασίζουμε:

1. Την τροποποίηση του ρυμοτομικού σχεδίου του Συν/σμού Αντιφιλίππων.

Αποχαρακτηρίζουμε το Ο.Τ. 16 από Κοινοτικό Άλσος σε χώρο στάθμευσης αυτοκινήτων, όπως φαίνεται στο συνημμένο και θεωρημένο από την Πρ/νη του ΤΠ ΚΑΙ ΠΕ διάγραμμα σε κλίμακα 1:1000.

2. Η απόφαση θα ισχύει από τη δημοσίευσή της στην Εφημερίδα της Κυβερνήσεως.

Η απόφαση αυτή να δημοσιευθεί στην Εφημερίδα της Κυβερνήσεως.

Καβάλα, 13 Αυγούστου 1992

Ο Νομάρχης
ΑΘΑΝΑΣΙΟΣ ΠΑΡΤΑΛΗΣ

ΠΟΛΗ: Αντιφίλιπποι Ο.Τ. 16

ΕΡΓΟ: Τροποποίηση ρυμοτομικού σχεδίου.

ΘΕΣΗ: Κοινοτικού άλσους

ΚΛΙΜΑΚΕΣ: 1:200 1:1000

ΘΕΩΡΗΘΗΚΕ


και συνοδεύει την με αριθμό 9744/13-8-1992 Απόφαση του Νομάρχη Καβάλας

Καβάλα 13-8-1992

Ο ΠΡΟΪΣΤΑΜΕΝΟΣ Τ.Π. ς ΠΕ.

Σ. ΜΠΕΝΕΒΑΣ
ΑΡΧ. ΜΗΧΑΝΙΚΟΣ Α'β.

118

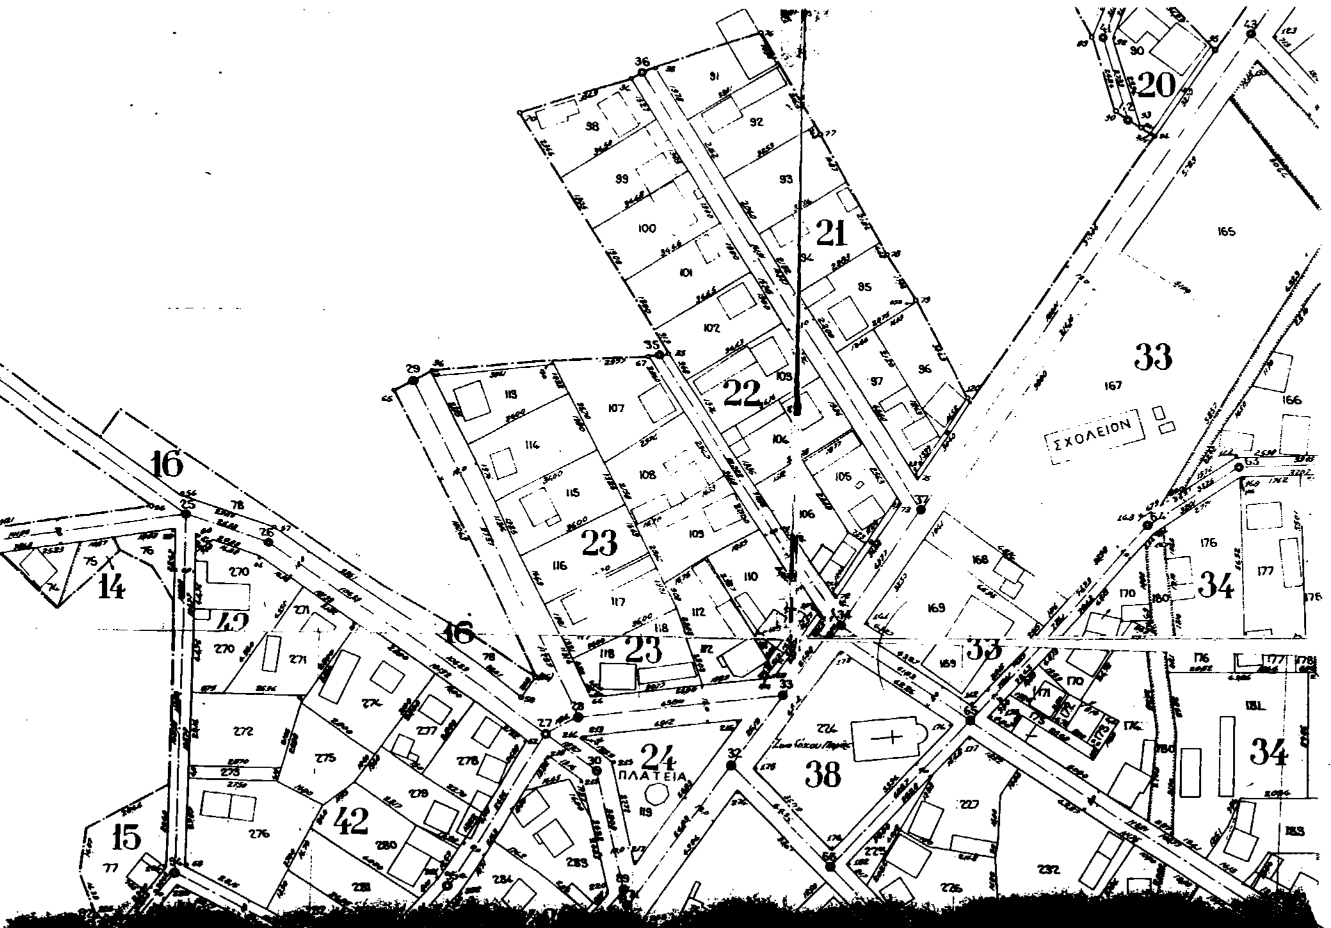

Αριθ. 9745/οιχ (5)

Τροποποίηση του ρυμοτομικού σχεδίου του Συν/σμού Οφρυνίου Ν. Καβάλας στο Ο.Τ. 42.

Ο ΝΟΜΑΡΧΗΣ ΚΑΒΑΛΑΣ

Έχοντας υπόψη:

1. Το Ν.Δ. της 17.7.1923 «περί σχεδίων πόλεων και κωμών του Κράτους» όπως τροποποιήθηκε και συμπληρώθηκε μέχρι σήμερα.

2. Το Ν.Δ. 1018/1971 και τον Α.Ν. 314/1968 όπως τροποποιήθηκε.

3. Το από 2.4.1985 Π.Δ. (ΦΕΚ 225Δ/14.5.1985) «Μεταβίβαση αρμοδιοτήτων στους Νομάρχες για την έγκριση και τροποποίηση ρυμοτομικών σχεδίων καθώς και όρων και περιορισμών δόμησης αγροτικών οικισμών».

4. Το υπ' αριθμ. 1525/19.5.1992 έγγραφο του Γραφείου Τοπογραφικής Υπηρεσίας Καβάλας.

5. Την υπ' αριθμ. 21/264/18.6.1992 γνωμοδότηση του Συμβουλίου Χ.Ο.Π. Ν. Καβάλας, αποφασίζουμε:

1. Την τροποποίηση του ρυμοτομικού σχεδίου του Συν/σμού Οφρυνίου στο Ο.Τ. 42, όπως φαίνεται στο συνημμένο και θεωρημένο από την Πρ/νη του ΤΠ ΚΑΙ ΠΕ διάγραμμα σε κλίμακα 1:1000.

2. Η απόφαση θα ισχύει από τη δημοσίευσή της στην Εφημερίδα της Κυβερνήσεως.

Η απόφαση αυτή να δημοσιευθεί στην Εφημερίδα της Κυβερνήσεως.

Καβάλα, 13 Αυγούστου 1992

Ο Νομάρχης
ΑΘΑΝΑΣΙΟΣ ΠΑΡΤΑΛΗΣ

ΠΟΛΗ: Οφρύνιο
ΕΡΓΟ: Τροποποίηση ρυμοτομικού σχεδίου.
ΘΕΣΗ: Ο.Τ. 42
ΚΛΙΜΑΚΕΣ: 1:200 1:1000
ΘΕΩΡΗΘΗΚΕ
και συνοδεύει την με αριθμό 9745/13-8-1992
Απόφαση του Νομάρχη Καβάλας
Καβάλα 13-8-1992
Ο ΠΡΟΪΣΤΑΜΕΝΟΣ Τ.Π. ς ΠΕ.
Σ. ΜΠΕΝΕΒΑΣ
ΑΡΧ. ΜΗΧΑΝΙΚΟΣ Α'β.

119

